



Forma do pavimento FUNDAÇÃO

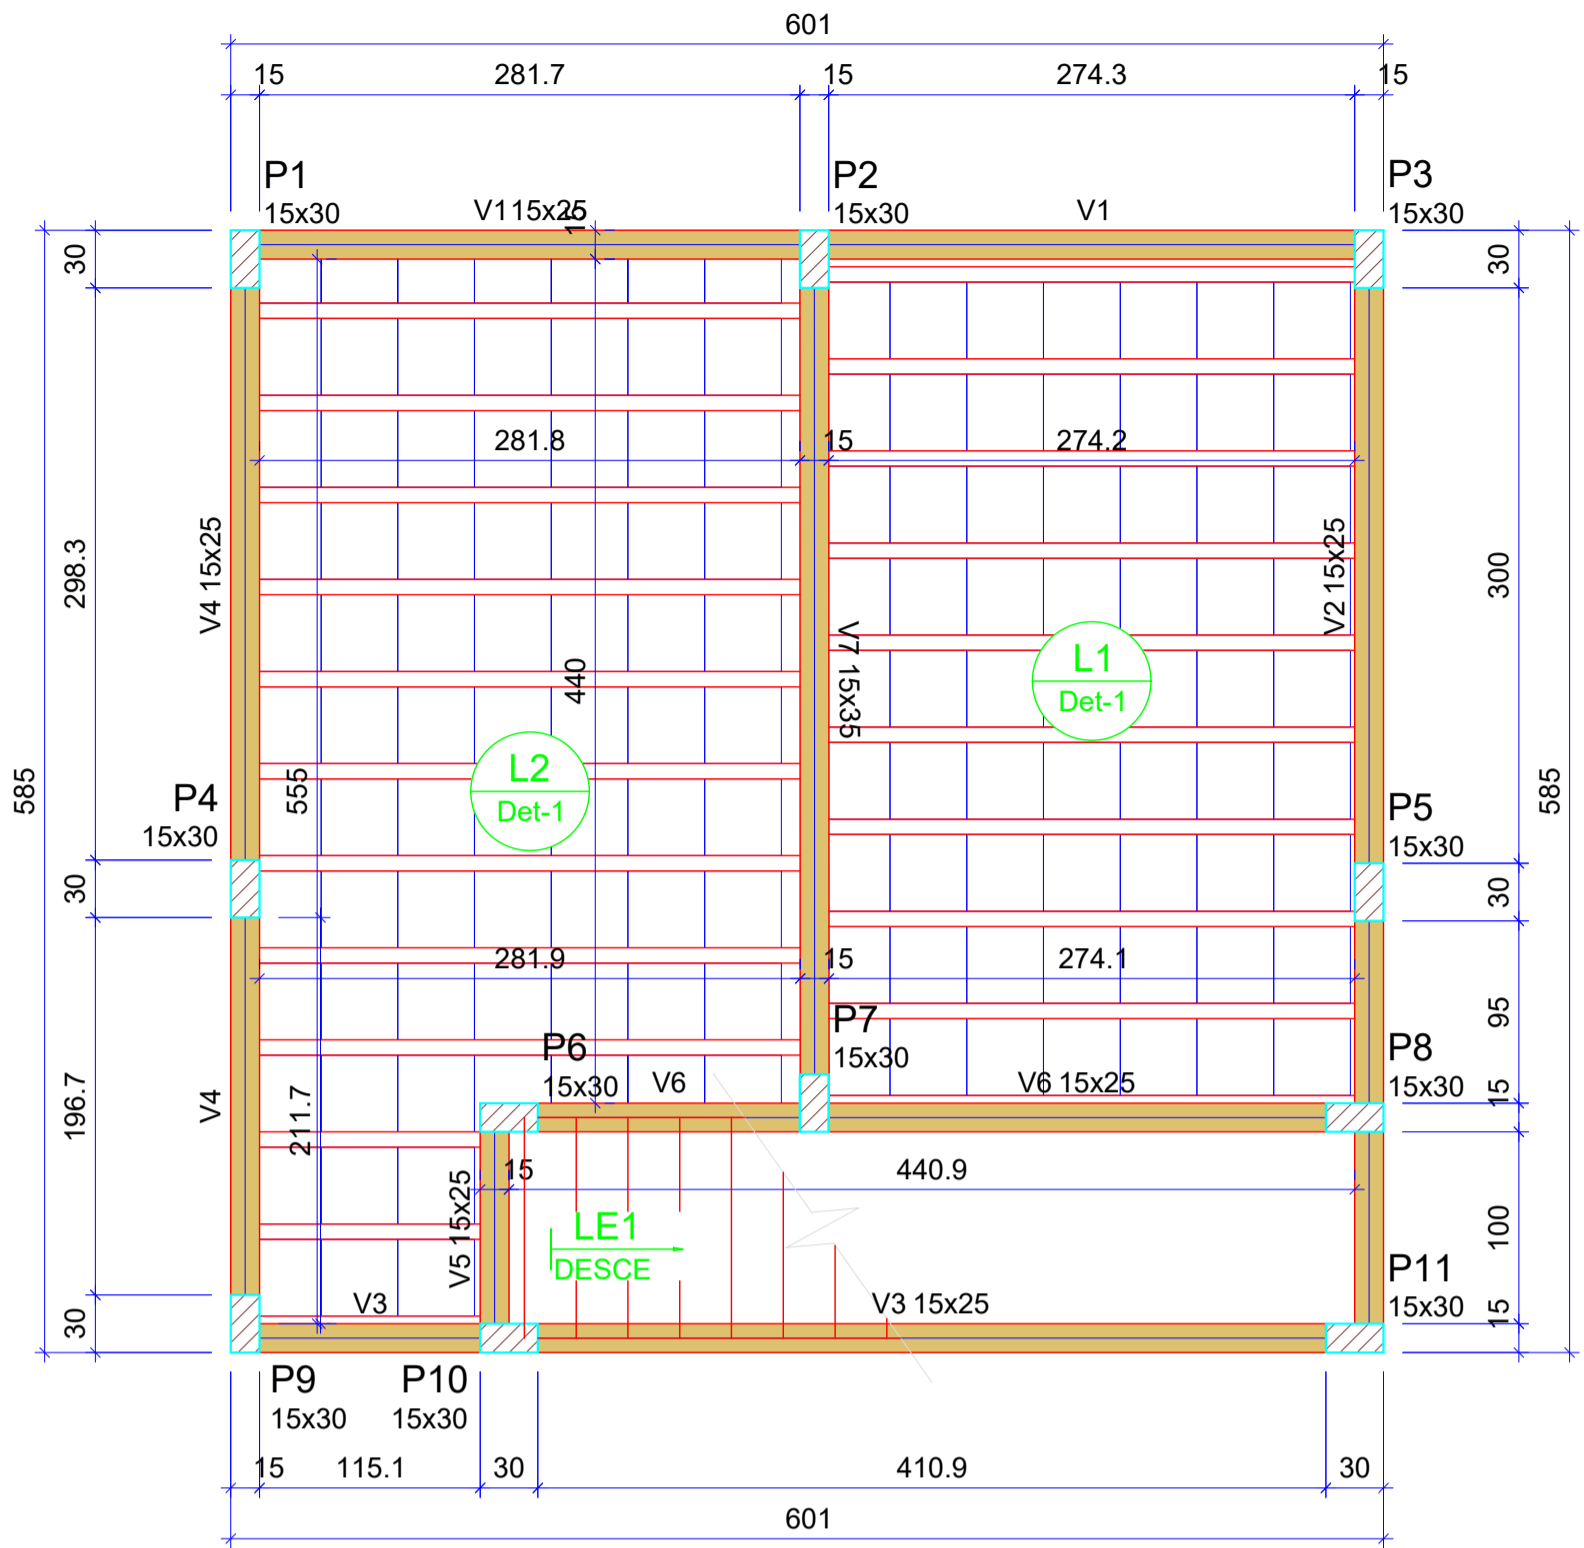

Forma do pavimento PAVIMENTO SUPERIOR

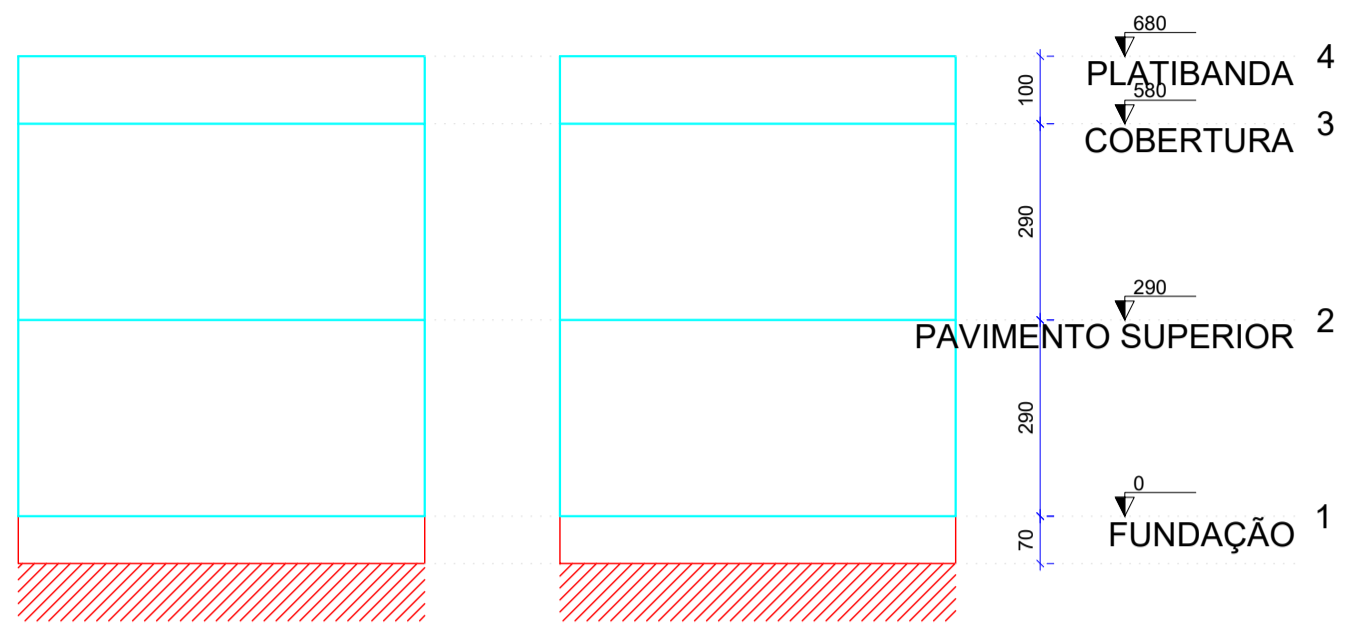

Corte X-X
escala 1:100

Corte Y-Y
escala 1:100

Vigas			
Nome	Seção (cm)	Elevação (cm)	Nível (cm)
V1	15x25	0	0
V2	15x25	0	0
V3	15x25	0	0
V4	15x25	0	0
V5	15x25	0	0
V6	15x25	0	0

Características dos materiais	
fck (kgf/cm²)	Ecs (kgf/cm²)
300	268384

Dimensão máxima do agregado = 19 mm

Pilares			
Nome	Seção (cm)	Elevação (cm)	Nível (cm)
P1	15x30	0	0
P2	15x30	0	0
P3	15x30	0	0
P4	15x30	0	0
P5	15x30	0	0
P6	15x30	0	0
P7	15x30	0	0
P8	15x30	0	0
P9	15x30	0	0
P10	15x30	0	0
P11	15x30	0	0

Legenda dos pilares	
	Pilar que passa
	Pilar com mudança de seção

Legenda das vigas e paredes	
	Viga

Vigas			
Nome	Seção (cm)	Elevação (cm)	Nível (cm)
V1	15x25	0	290
V2	15x25	0	290
V3	15x25	0	290
V4	15x25	0	290
V5	15x25	0	290
V6	15x25	0	290
V7	15x35	0	290

Lajes								
Dados					Sobrecarga (kgf/m²)			
Nome	Tipo	Altura (cm)	Elevação (cm)	Nível (cm)	Peso próprio (kgf/m²)	Adicional	Acidental	Localizada
L1	Pré-moldada	14	0	290	143	154	250	-
L2	Pré-moldada	14	0	290	143	154	250	-
LE1	Maciça	12	0	290	577	173	250	-

Características dos materiais	
fck (kgf/cm²)	Ecs (kgf/cm²)
300	268384

Dimensão máxima do agregado = 19 mm

Pilares			
Nome	Seção (cm)	Elevação (cm)	Nível (cm)
P1	15x30	0	290
P2	15x30	0	290
P3	15x30	0	290
P4	15x30	0	290
P5	15x30	0	290
P6	15x30	0	290
P7	15x30	0	290
P8	15x30	0	290
P9	15x30	0	290
P10	15x30	0	290
P11	15x30	0	290

Legenda dos pilares	
	Pilar que passa
	Pilar com mudança de seção

Legenda das vigas e paredes	
	Viga



EMPRESA BRASILEIRA DE ENGENHARIA
CONSTRUÇÕES E SERVIÇOS
AV. Desembargador Rivadavia Lício de Miranda
Qd. 40 lote 26 sala 01, setor central, Campos Belos - GO
Email: contato@ebecsengenharia.com.br Tel.: (62) 99918-1876

CIDADE: TAIPAS DO TOCANTINS SETOR: CENTRO

ENDEREÇO: AV. PAULO DE LIMA SOUZA

PROPRIETÁRIO: CÂMARA MUNICIPAL DE TAIPAS DO TOCANTINS

AUTOR DO PROJETO: WESLEY BEZERRA BRITO FILHO

RESPONSÁVEL TÉCNICO PELO PROJETO : WESLEY BEZERRA BRITO FILHO

PROPRIETÁRIO: CÂMARA MUNICIPAL DE TAIPAS CNPJ: 07590.570/0001-28

AUTOR DO PROJETO: WESLEY BEZERRA BRITO FILHO CREA: 23310/D-0F

XX	XX	
	XX	

TIPO	PROJETO ESTRUTURAL	CONTEÚDO:	PRANCHA
CONSTRUÇÃO DA AMPLIAÇÃO DA CÂMARA DE TAIPAS - TO	ESTRUTURAL	FORMA PAV, FUNDAÇÃO FORMA PAV. SUPERIOR CORTE ESQUEMATICO	04 05
REVISOR : ENG. X	ESCALA: INDICADA	DATA: 10/10/21	ÁREA DO LOTE: M2 ÁREA CONST.: 102,24 M2