



VIGA BALDRAME (15X20) SECRETARIA

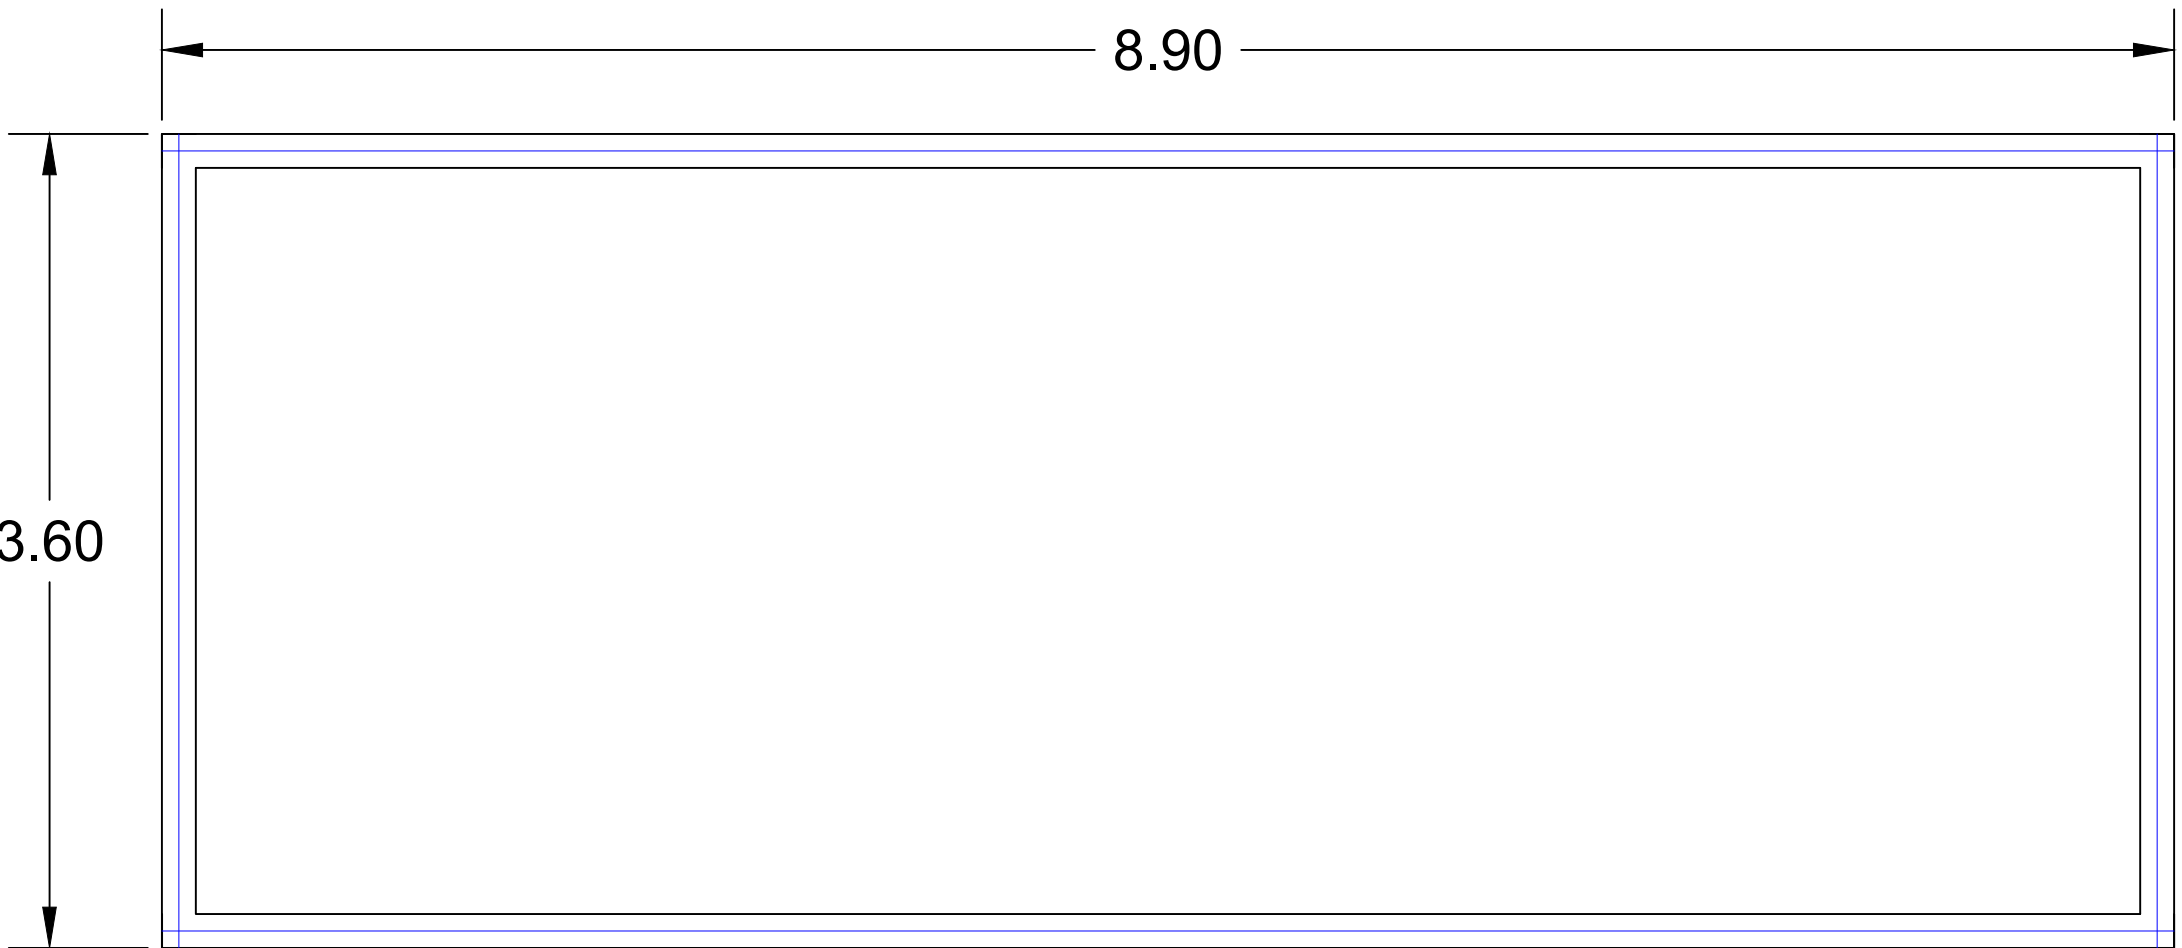


VIGA SUPERIOR (15X15) SECRETARIA

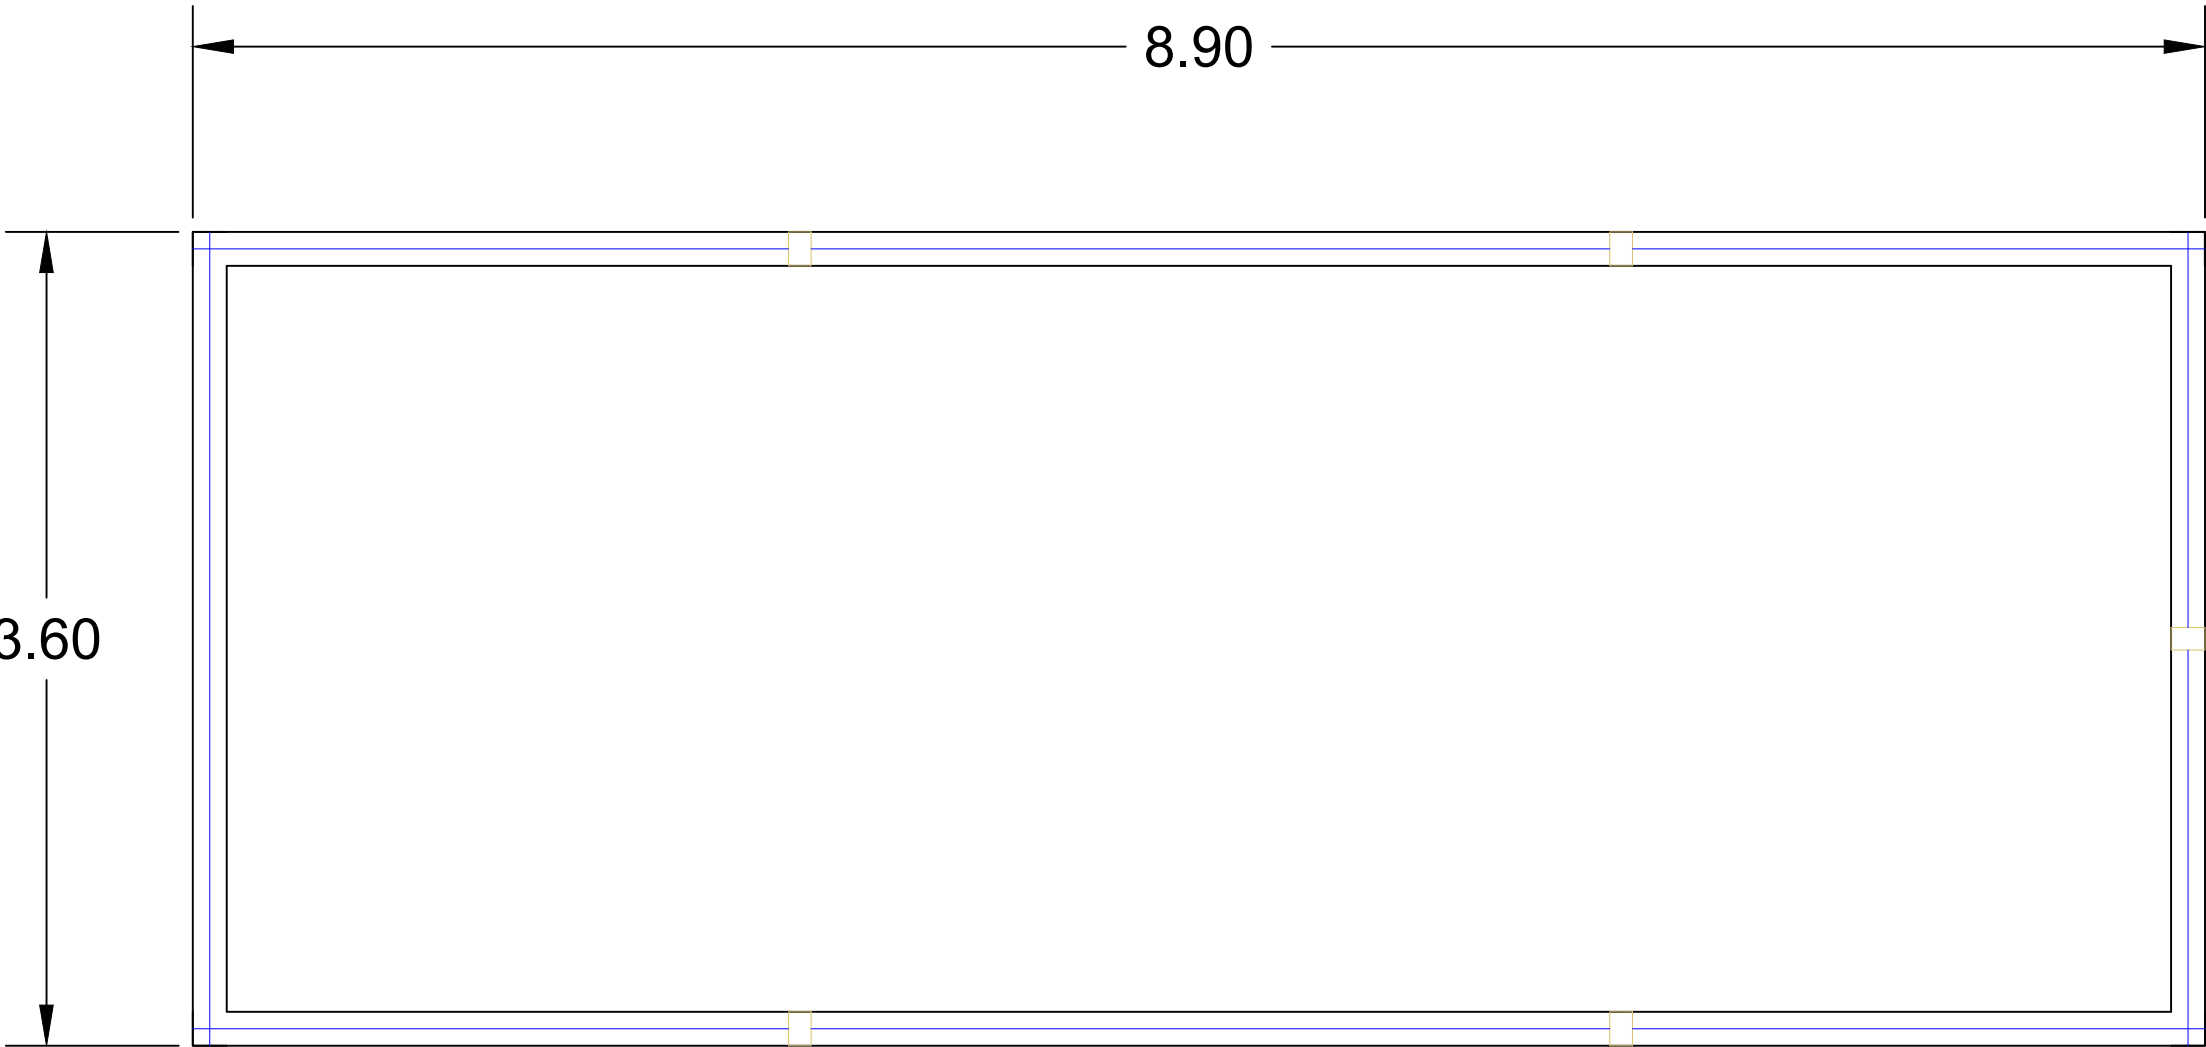

PLATIBANDA (10X15) SECRETARIA

DETALHE ESTRUTURAL SECRETARIA

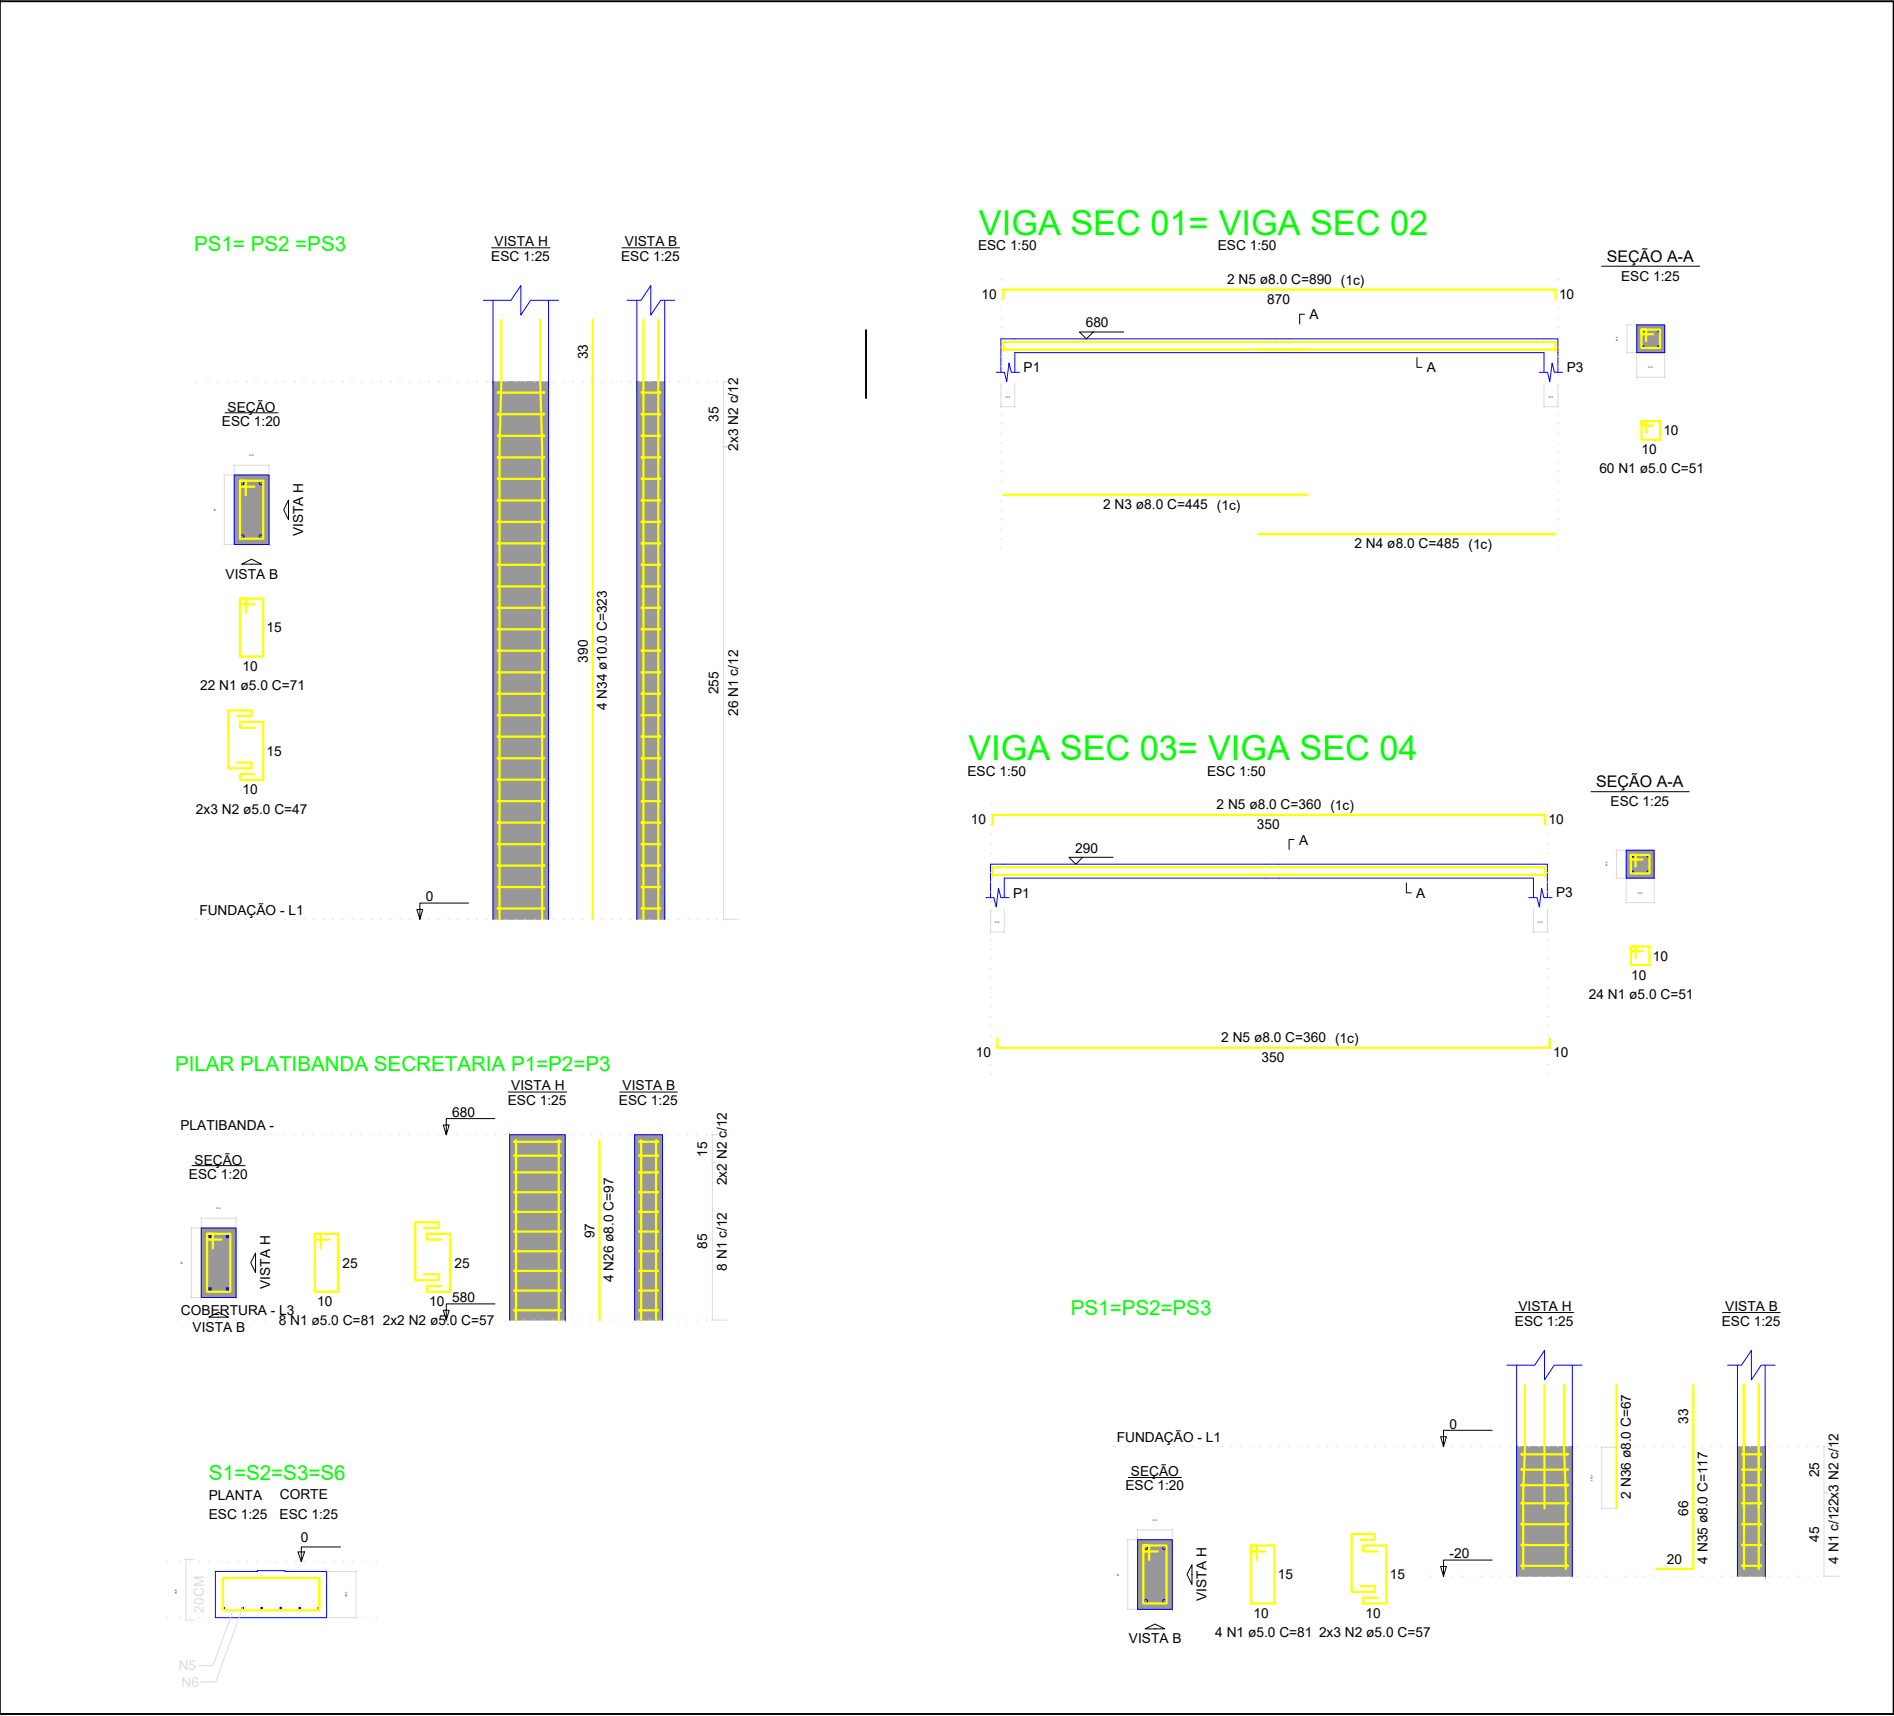

EBECS ENGENHARIA EMPRESA BRASILEIRA DE ENGENHARIA CONSTRUÇÕES E SERVIÇOS Av. Desembargador Rivaldavia Lício de Miranda Qd. 40 lote 26 sala 01 - setor central - Campos Belos - GO Email: contato@ebecsenharia.com.br Tel.: (62) 99918 -1876			
CIDADE:	TAIPAS DO TOCANTINS	SETOR:	CENTRO
ENDEREÇO:	AV. PAULO DE LIMA SOUZA		
PROPRIETÁRIO:	CÂMARA MUNICIPAL DE TAIPAS DO TOCANTINS		
AUTOR DO PROJETO:	WESLEY BEZERRA BRITO FILHO		
RESPONSÁVEL TÉCNICO PELO PROJETO :	WESLEY BEZERRA BRITO FILHO		
PROPRIETÁRIO: CÂMARA MUNICIPAL DE TAIPAS CNPJ: 07590.570/0001-28			
AUTOR DO PROJETO: WESLEY BEZERRA BRITO FILHO CREA: 23310/D-DF			
R\$ RIMBOS		XX	
		XX	
TIPO	PROJETO ESTRUTURAL SECRETARIA	CONTEÚDO:	PRANCHA
CONSTRUÇÃO DA AMPLIAÇÃO DA CÂMARA DE TAIPAS - TO	ESTRUTURAL SECRETARIA	FORMA PAV, FUNDAÇÃO FORMA PAV. SUPERIOR	01 01
REVISOR : ENG. X	ESCALA: INDICADA	DATA: 10/10/21	ÁREA DO LOTE: M2
			ÁREA CONST.: 102,24 M2