




3 FACHADA
ESCALA INDICADA

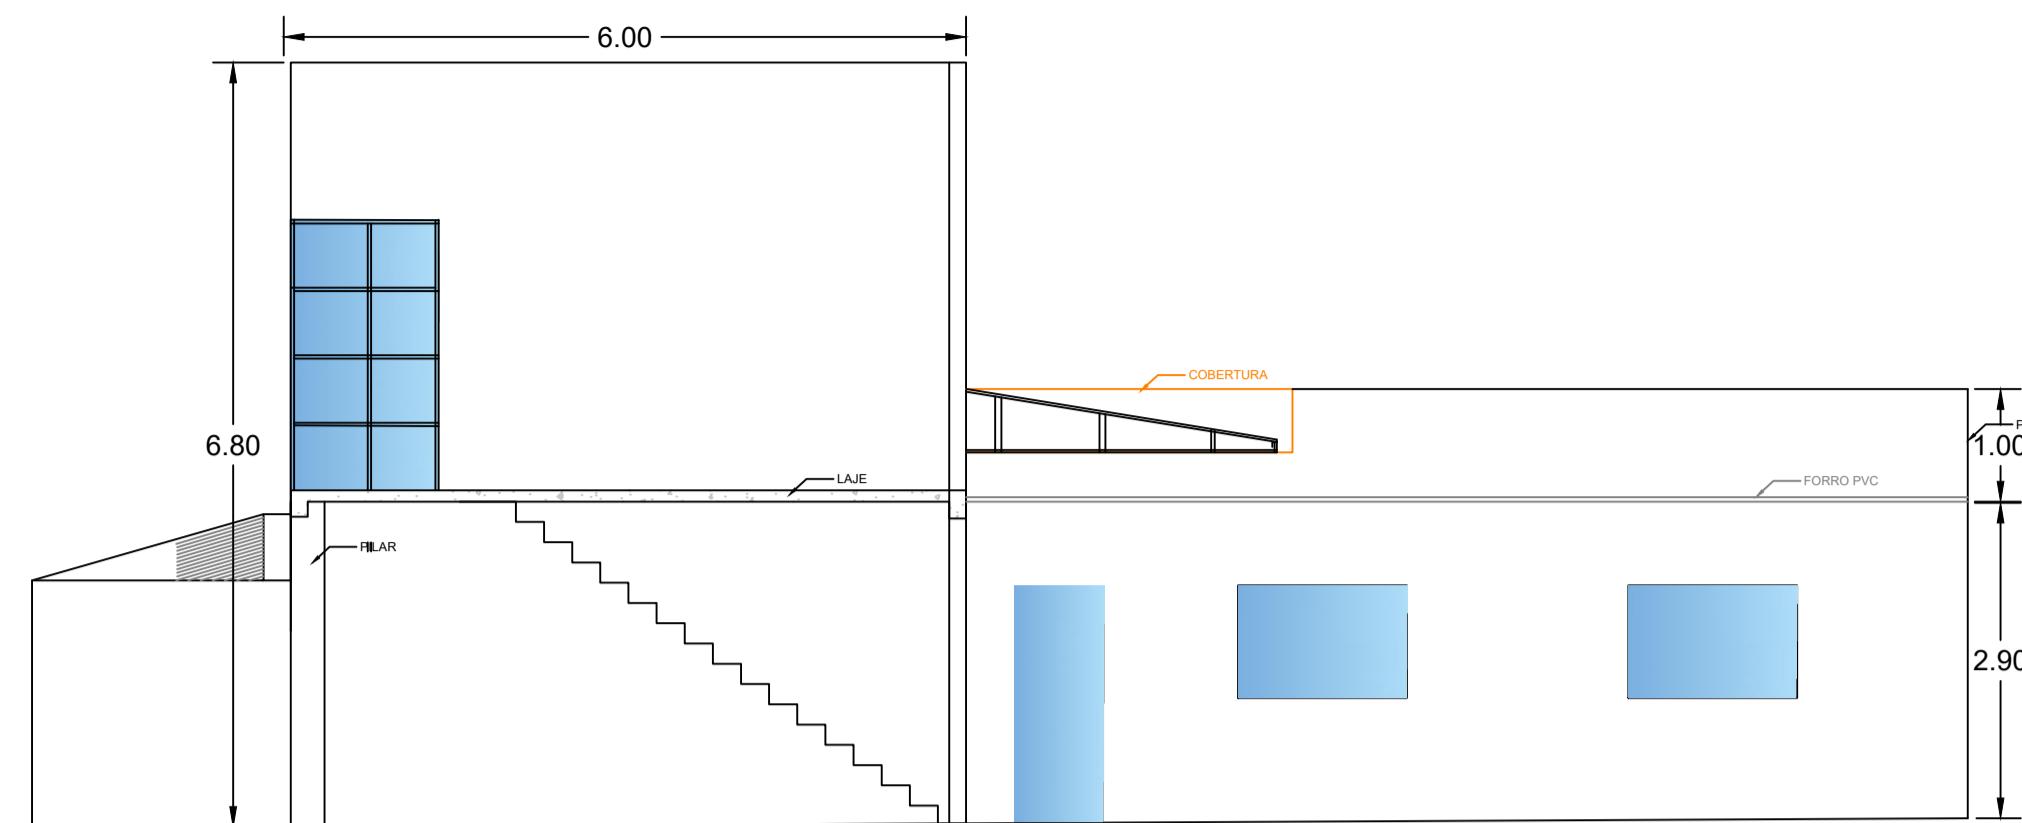

4 CORTE FACHADA LATERAL
ESCALA INDICADA

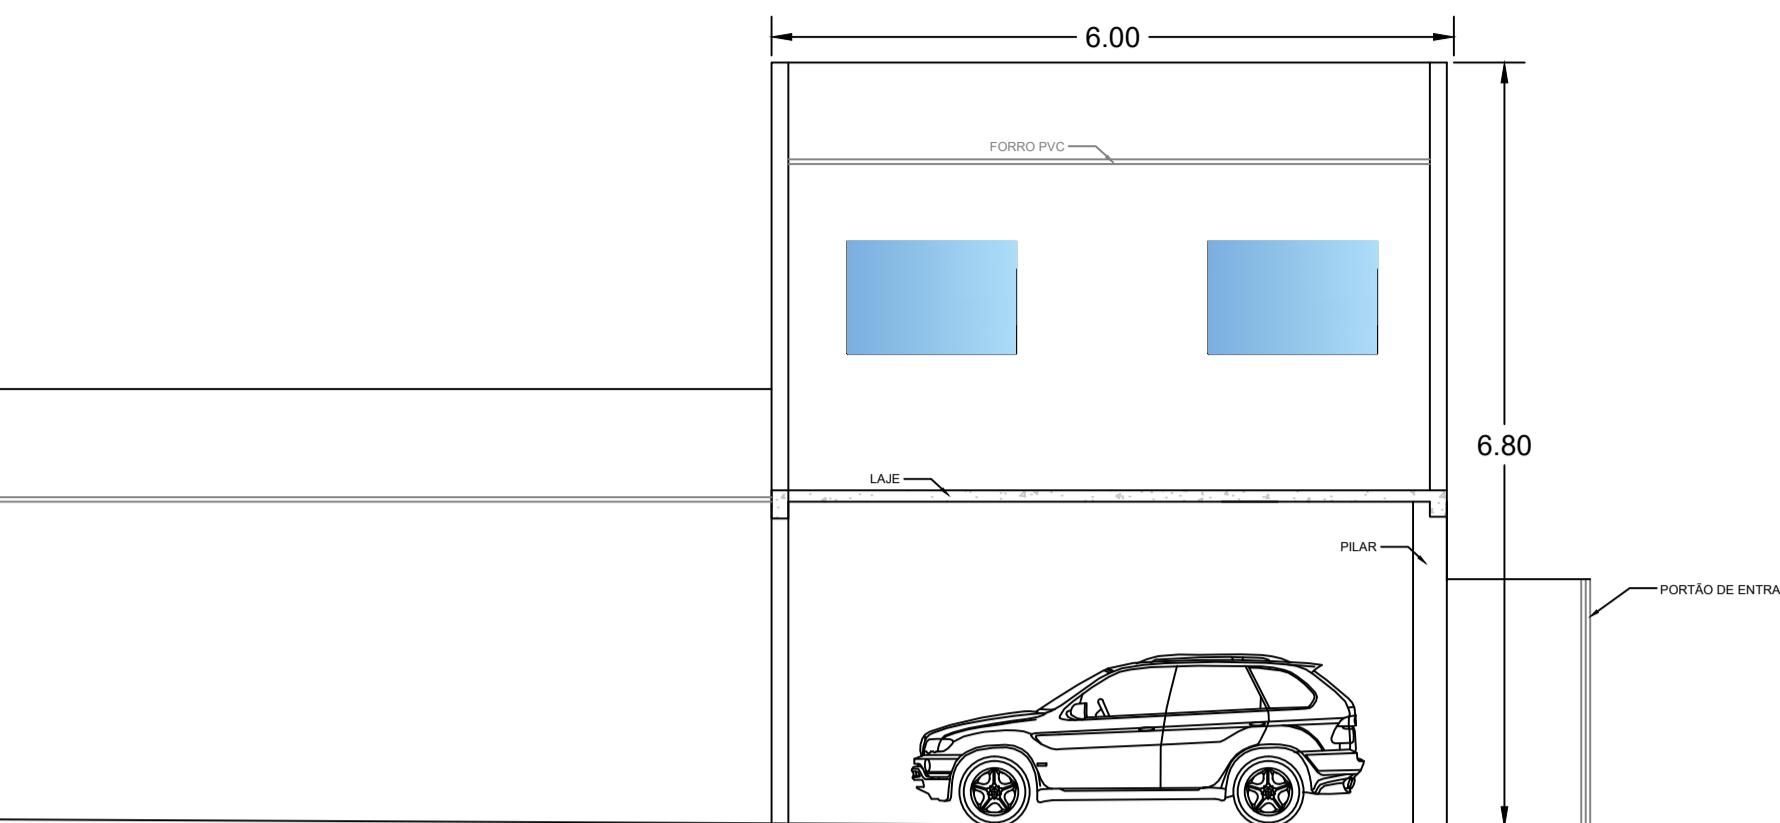

5 CORTE FACHADA LATERAL
ESCALA INDICADA

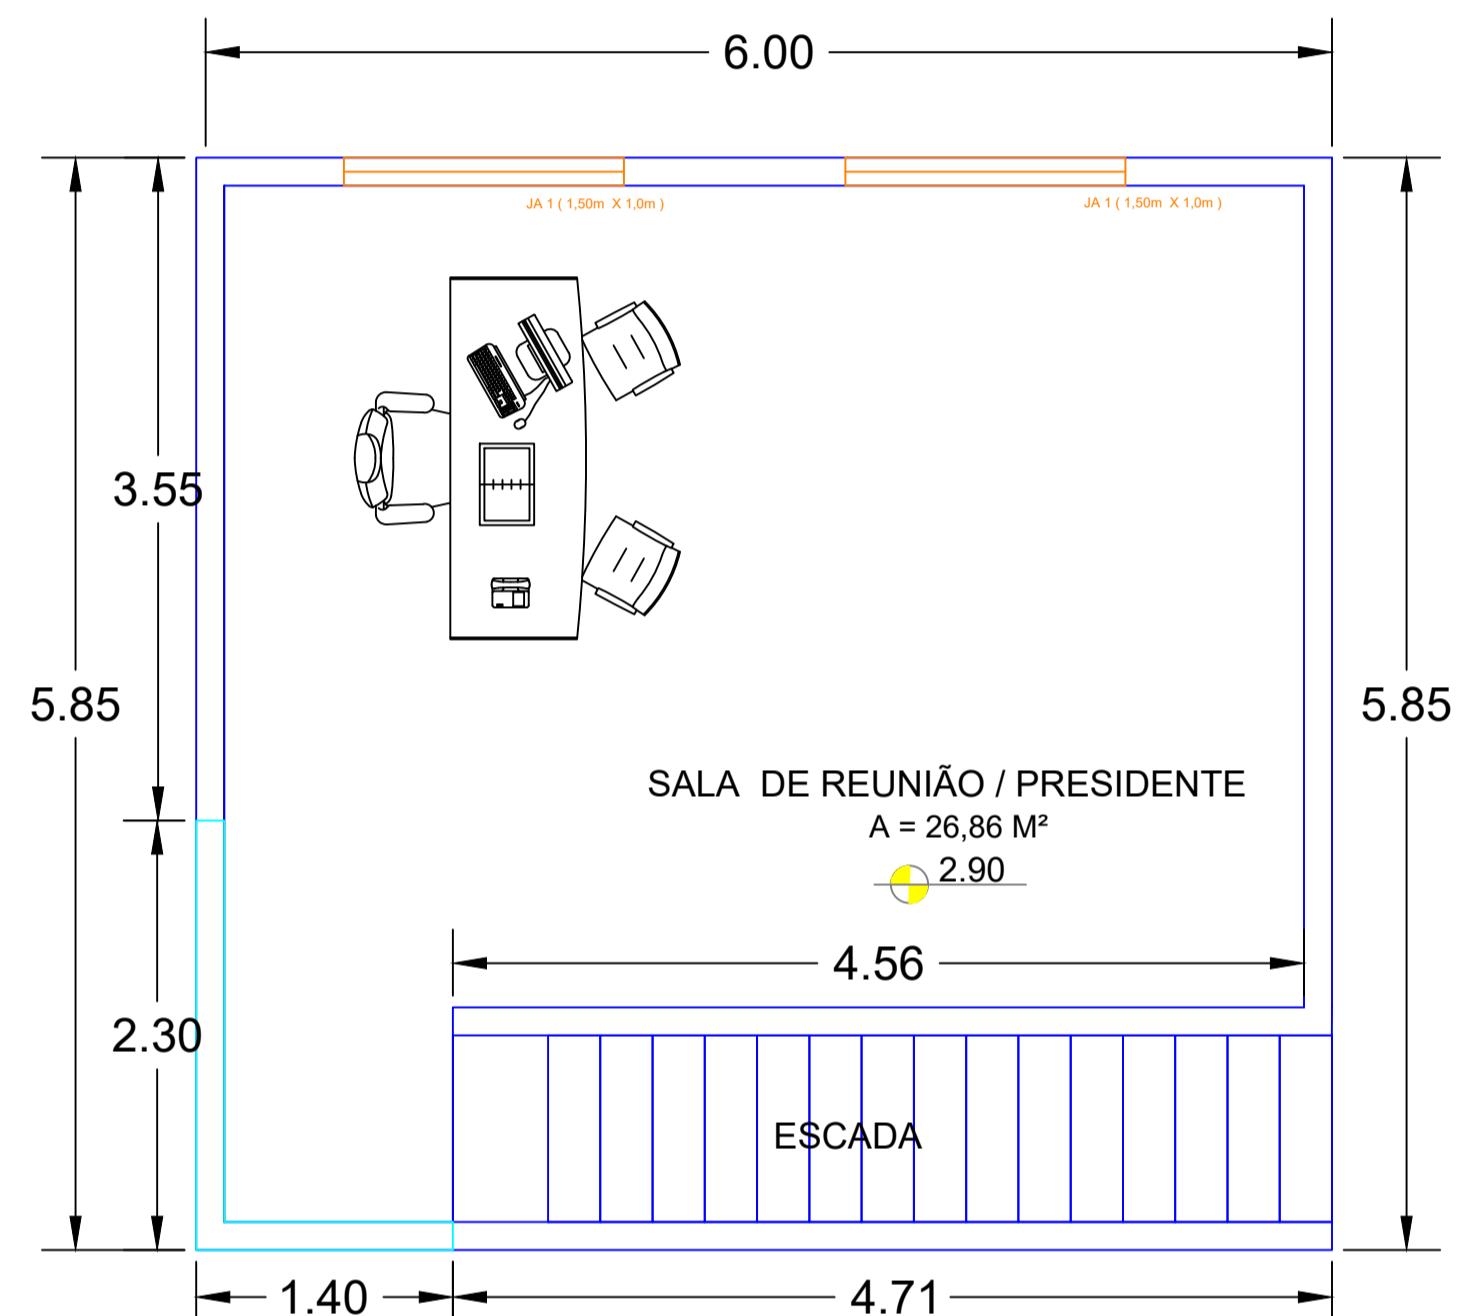


2 PAVIMENTO SUPERIOR
ESCALA INDICADA



7 IMAGEM 3D

1 PLANTA BAIXA
ESCALA INDICADA

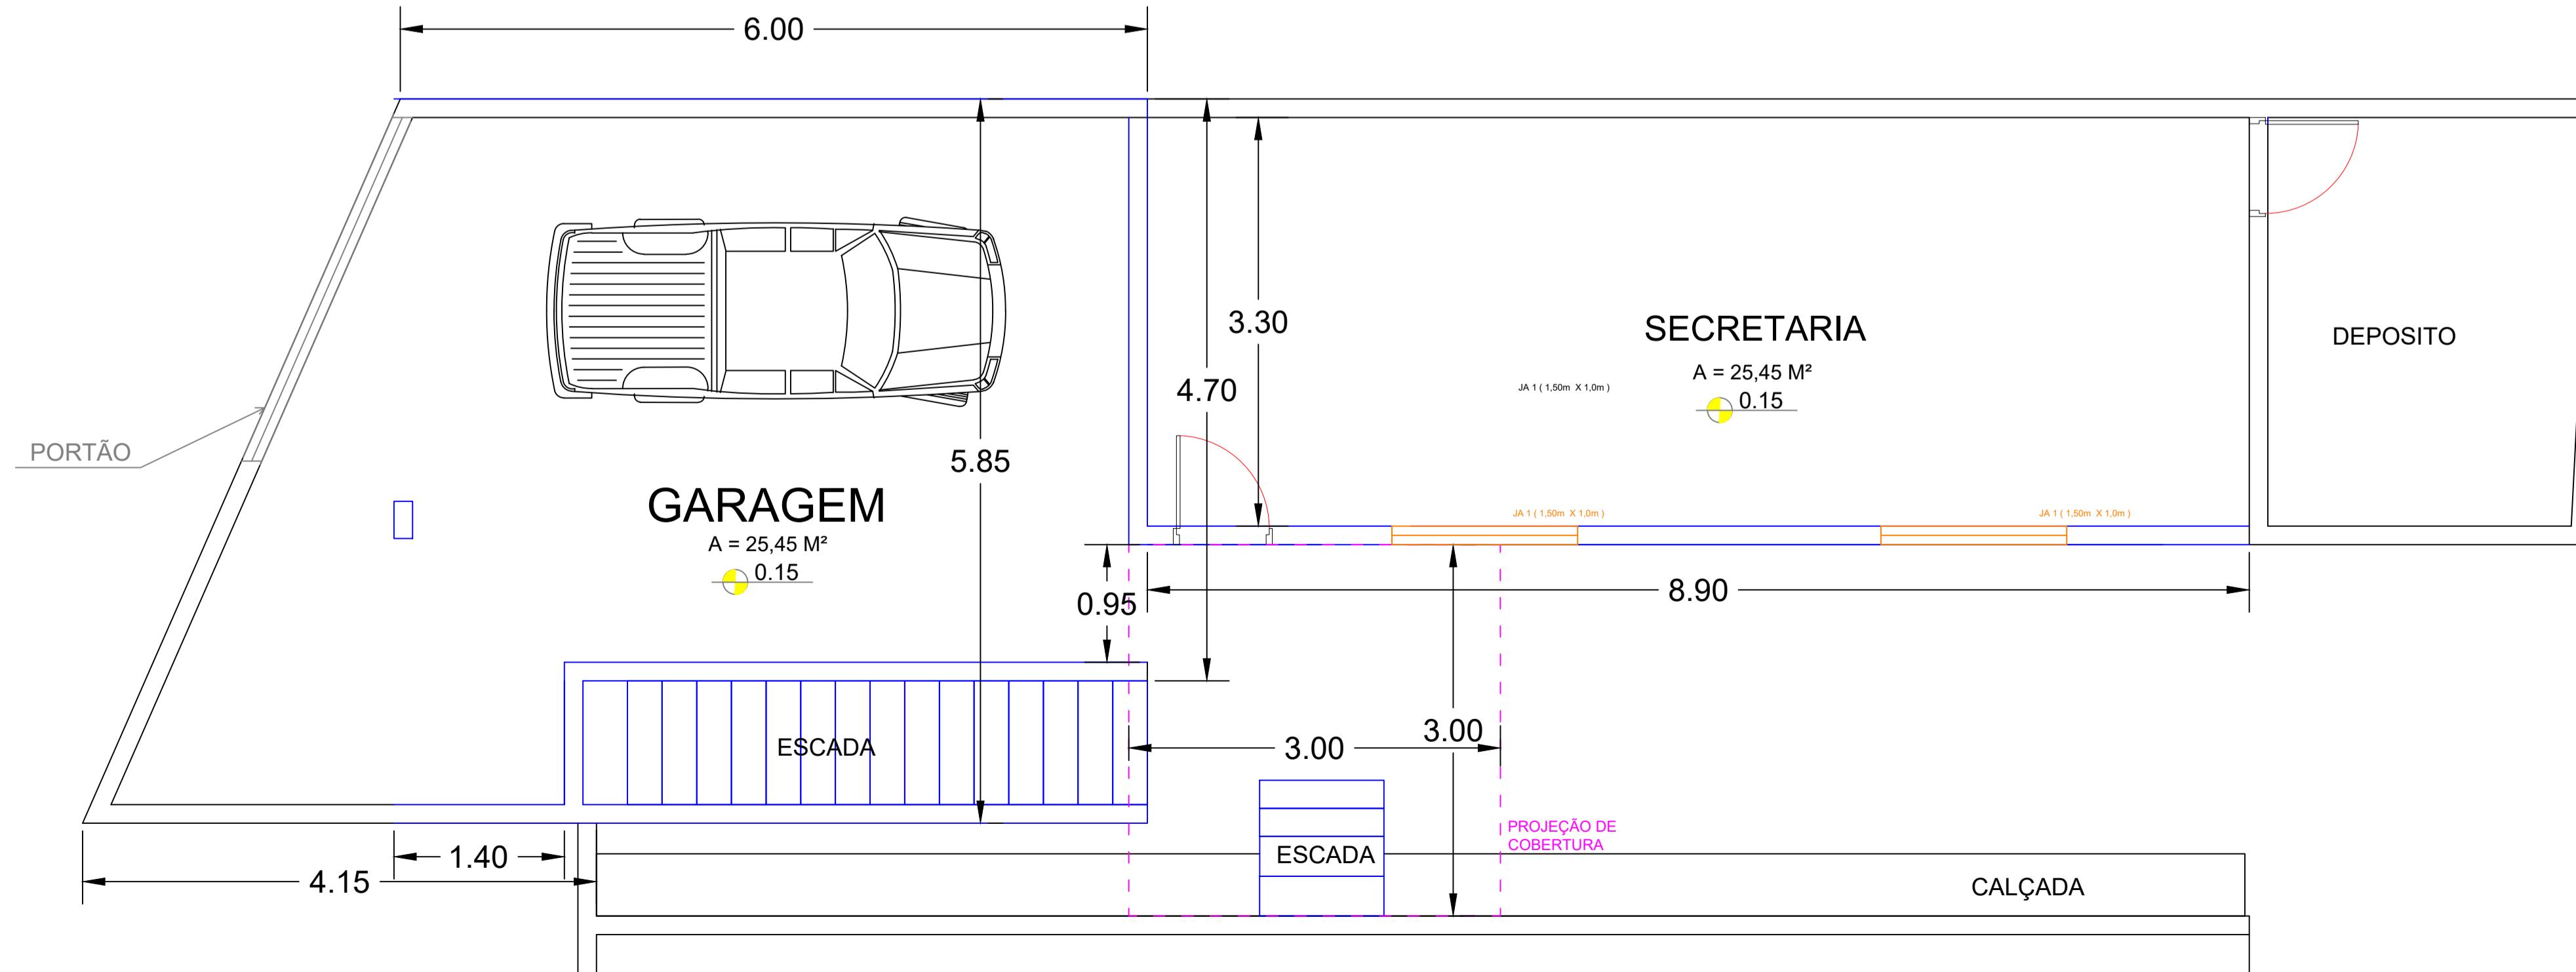

LEGENDA	
■	EXECUÇÃO DE ALVENARIA
■	PELE DE VIDRO
■	DEMOLIÇÃO
■	ESQUADRIAS
■	EDIFICAÇÃO EXISTENTE
■	COBERTURA
■	ÁREA DE CALÇADA



EMPRESA BRASILEIRA DE ENGENHARIA
CONSTRUÇÕES E SERVIÇOS
AV. Desembargador Rivadavia Lício de Miranda
Qd. 40 lote 26 sala 01, setor central, Campos Belos - GO
Email: contato@ebecsengenharia.com.br Tel.: (62) 99918-1876

CIDADE: TAIPAS DO TOCANTINS SETOR: CENTRO
ENDEREÇO: AV. PAULO DE LIMA SOUZA
PROPRIETÁRIO: CÂMARA DOS VEREADORES DE TAIPAS
AUTOR DO PROJETO: WESLEY BEZERRA BRITO FILHO

PROPRIETÁRIO: CÂMARA MUNICIPAL DE TAIPAS CNPJ: 07.590.570/0001-28

AUTOR DO PROJETO: WESLEY BEZERRA BRITO FILHO CREA: 23310/D-DF

RESPONSÁVEL TÉCNICO: CREA: ___/D-DF

XX	XX
XX	XX

TIPO	PROJETO DE ARQUITETURA	CONTEÚDO:	PRANCHA	
			ARQUITETÔNICO	FACHADA
CONSTRUÇÃO AMPLIAÇÃO CÂMARA TAIPAS	ARQUITETÔNICO	CORTES FACHADA LAT		IMAGEM 3D
REVISOR : ENG. X	ESCALA: INDICADA	DATA: 11/11/21	ÁREA DO LOTE: M2	ÁREA CONST: M2

01
02