


LEGENDA	
█	EXECUÇÃO DE ALVENARIA
█	PELE DE VIDRO
█	DEMOLIÇÃO
█	ESQUADRIAS
█	EDIFICAÇÃO EXISTENTE
█	COBERTURA
█	ÁREA DE CALÇADA

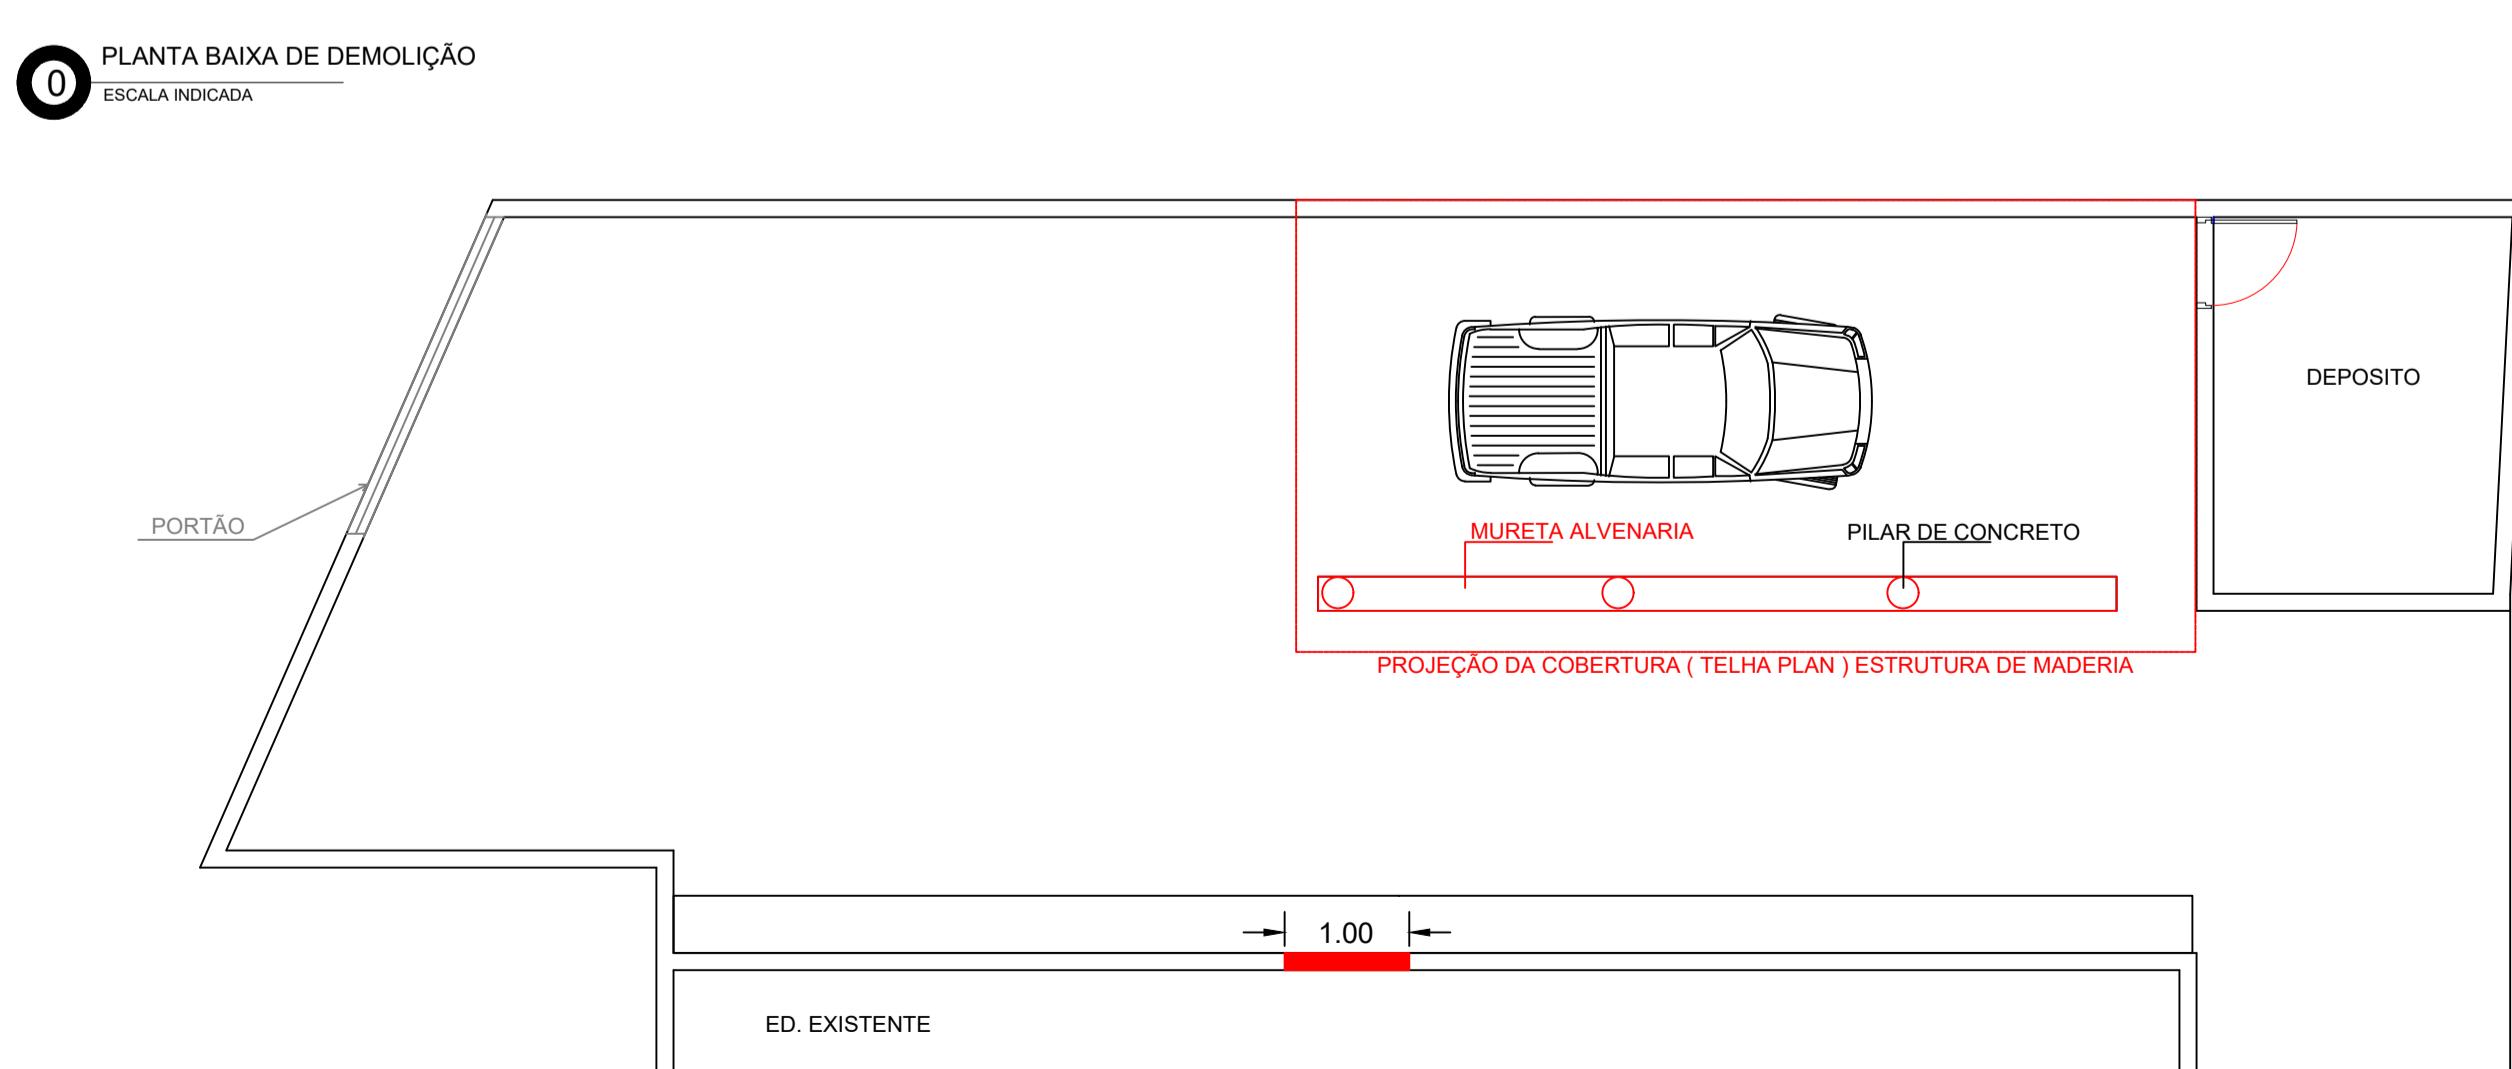

7 IMAGEM 3D



EMPRESA BRASILEIRA DE ENGENHARIA
CONSTRUÇÕES E SERVIÇOS
AV. Desembargador Rivadavia Lício de Miranda
Qd. 40 lote 26 sala 01, setor central, Campos Belos - GO
Email: contato@ebecsengenharia.com.br Tel.: (62) 99918-1876

CIDADE: TAIPAS DO TOCANTINS	SETOR: CENTRO		
ENDEREÇO: AV. PAULO DE LIMA SOUZA			
PROPRIETÁRIO: CÂMARA DOS VEREADORES DE TAIPAS			
AUTOR DO PROJETO: WESLEY BEZERRA BRITO FILHO			
PROPRIETÁRIO: CÂMARA MUNICIPAL DE TAIPAS CNPJ: 07.590.570/0001-28			
AUTOR DO PROJETO: WESLEY BEZERRA BRITO FILHO CREA: 23310/D-DF			
RESPONSÁVEL TÉCNICO:	CREA: ___/D-DF		
XX	XX		
XX			
TIPO	PROJETO DE ARQUITETURA	CONTEÚDO:	PRANCHA
CONSTRUÇÃO AMPLIAÇÃO CÂMARA TAIPAS	ARQUITETÔNICO	PLANTA DE DEMOLIÇÃO PLANTA DE COBERTURA PLANTA DE CALÇADA IMAGEM 3D	02
REVISOR : ENG. X	ESCALA: INDICADA	DATA: 11/11/2021	ÁREA DO LOTE: M2
			ÁREA CONST: M2